


Załącznik 6

Prace przy konserwacji zabytkowych maszyn warsztatowych

Dot. Budowa nowych ekspozycji muzeów technicznych na czesko-polskim pograniczu II

Nr umowy: CZ.11.2.45/0.0/0.0/16_008/0002294

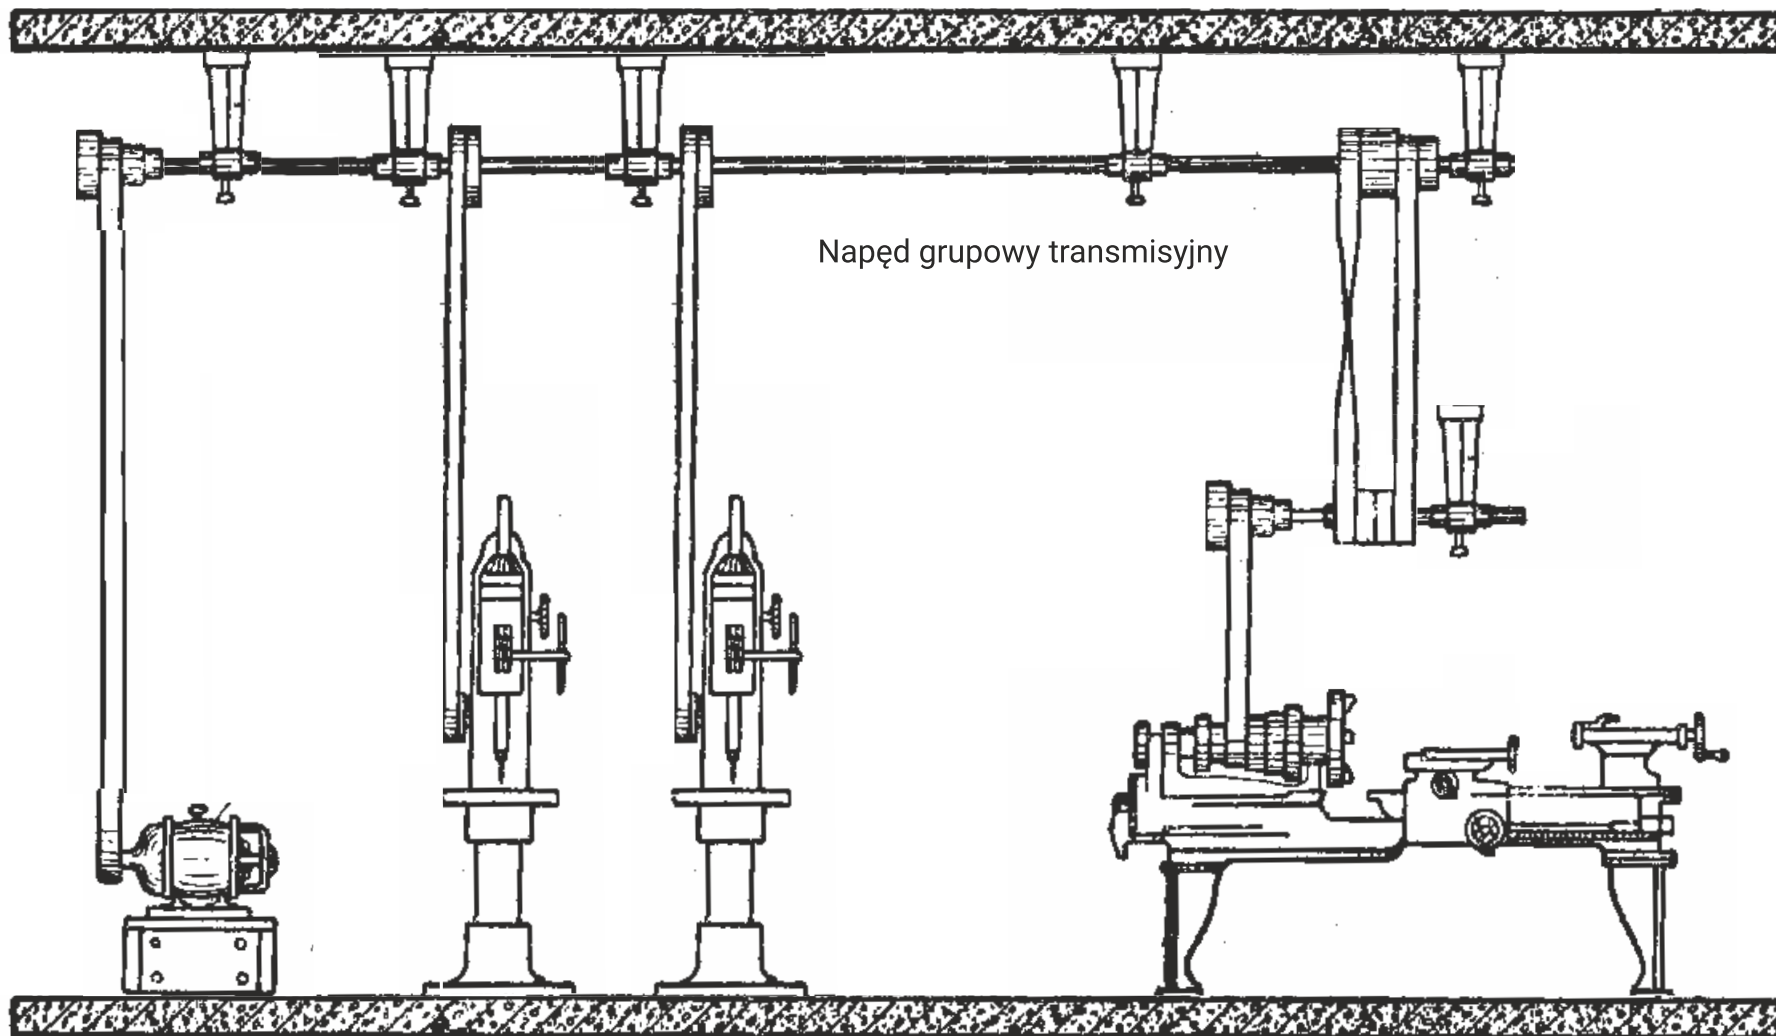

Stacjonarny silnik
elektryczny

Wiertarki kolumnowe

Tokarka kłowa